

BYTY STRANĚ


BYT B8N.2 4+KK, 8.NP

č.		Název	Plocha [m ²]
B8N.2.01	APART. 4+KK	CHODBA	6,85
B8N.2.02		ŠATNA	4,12
B8N.2.03		CHODBA	6,48
B8N.2.04		WC+KOUP.	7,19
B8N.2.05		WC	5,62
B8N.2.06		POKOJ	13,30
B8N.2.07		LOŽNICE	19,61
B8N.2.08		POKOJ	12,32
B8N.2.09		OBYT. PROSTOR	44,69
B8N.2.10	24,79	TERASA	20,45
B8N.2.11		TERASA	4,34

PODLAHOVÁ PLOCHA: 128,00 m²

PLOCHA TERASY: 24,79 m²


CELKOVÁ PLOCHA: 152,79 m²

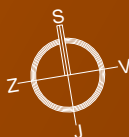

objekt B




objekt A

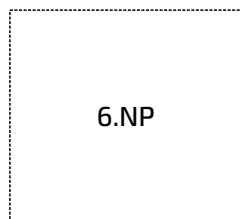

exkluzivní prodejce bytů

zvonek.cz

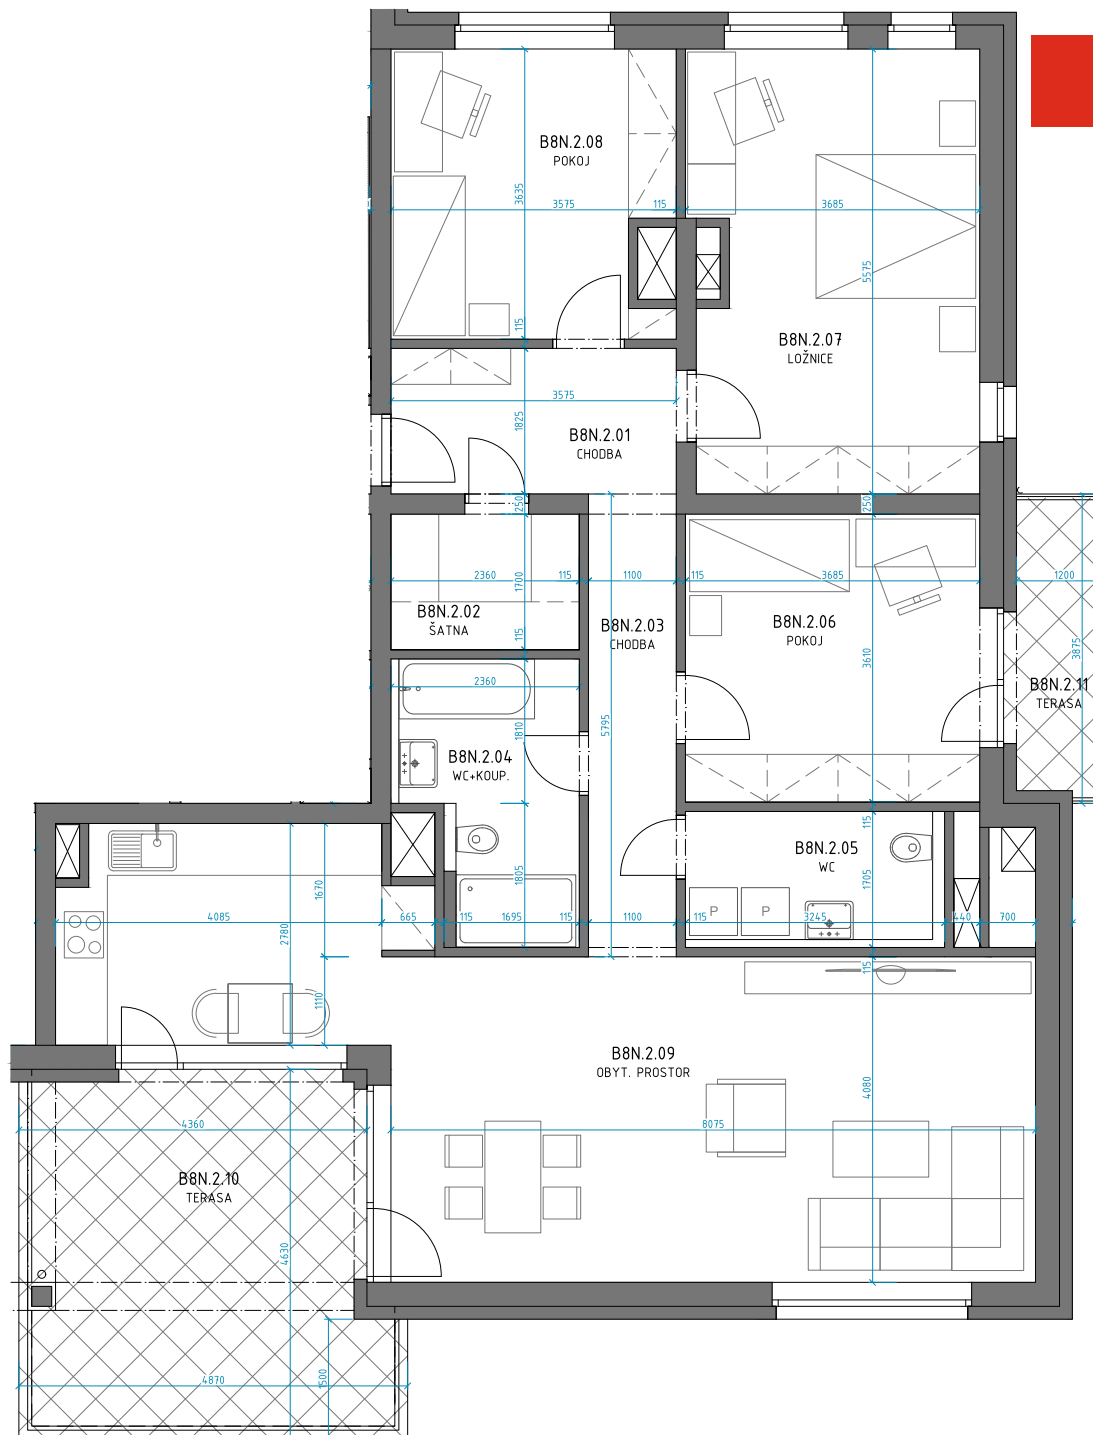

Podlahová plocha ve smyslu nařízení vlády č.366/2013 Sb., tedy půdorysná plocha všech místností bytu včetně půdorysné plochy všech svislých nosných a nenosných konstrukcí uvnitř bytu. Všechny informace a vyobrazení jsou pouze orientační.

www.bytystrane.cz